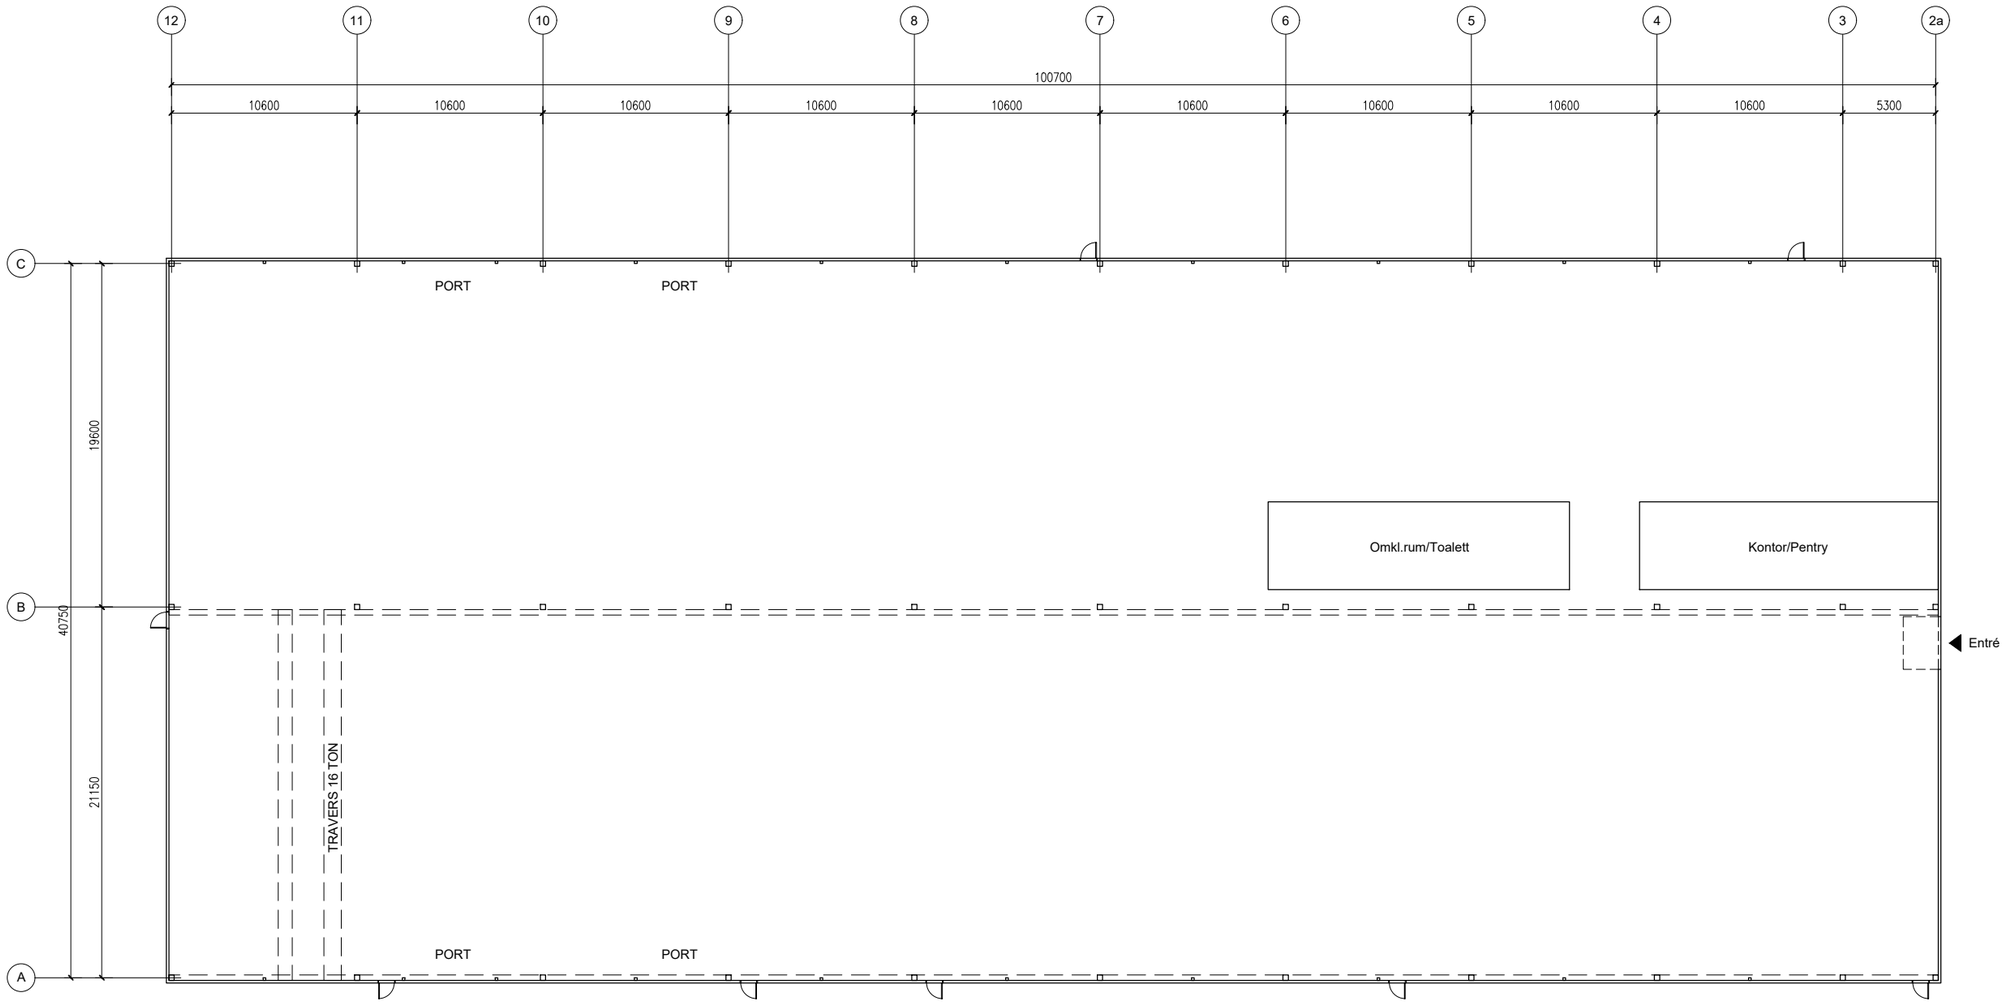

STENHUS
Fastigheter

Projekt Namn	Ritningstitel	Omritad av	Datum	Skala
NODESTA 13 - VÄSTERHANINGE	NODESTA 13 PLAN	JESSICA VALERIAN	27-May-25	1:350 @A3