



# Borås

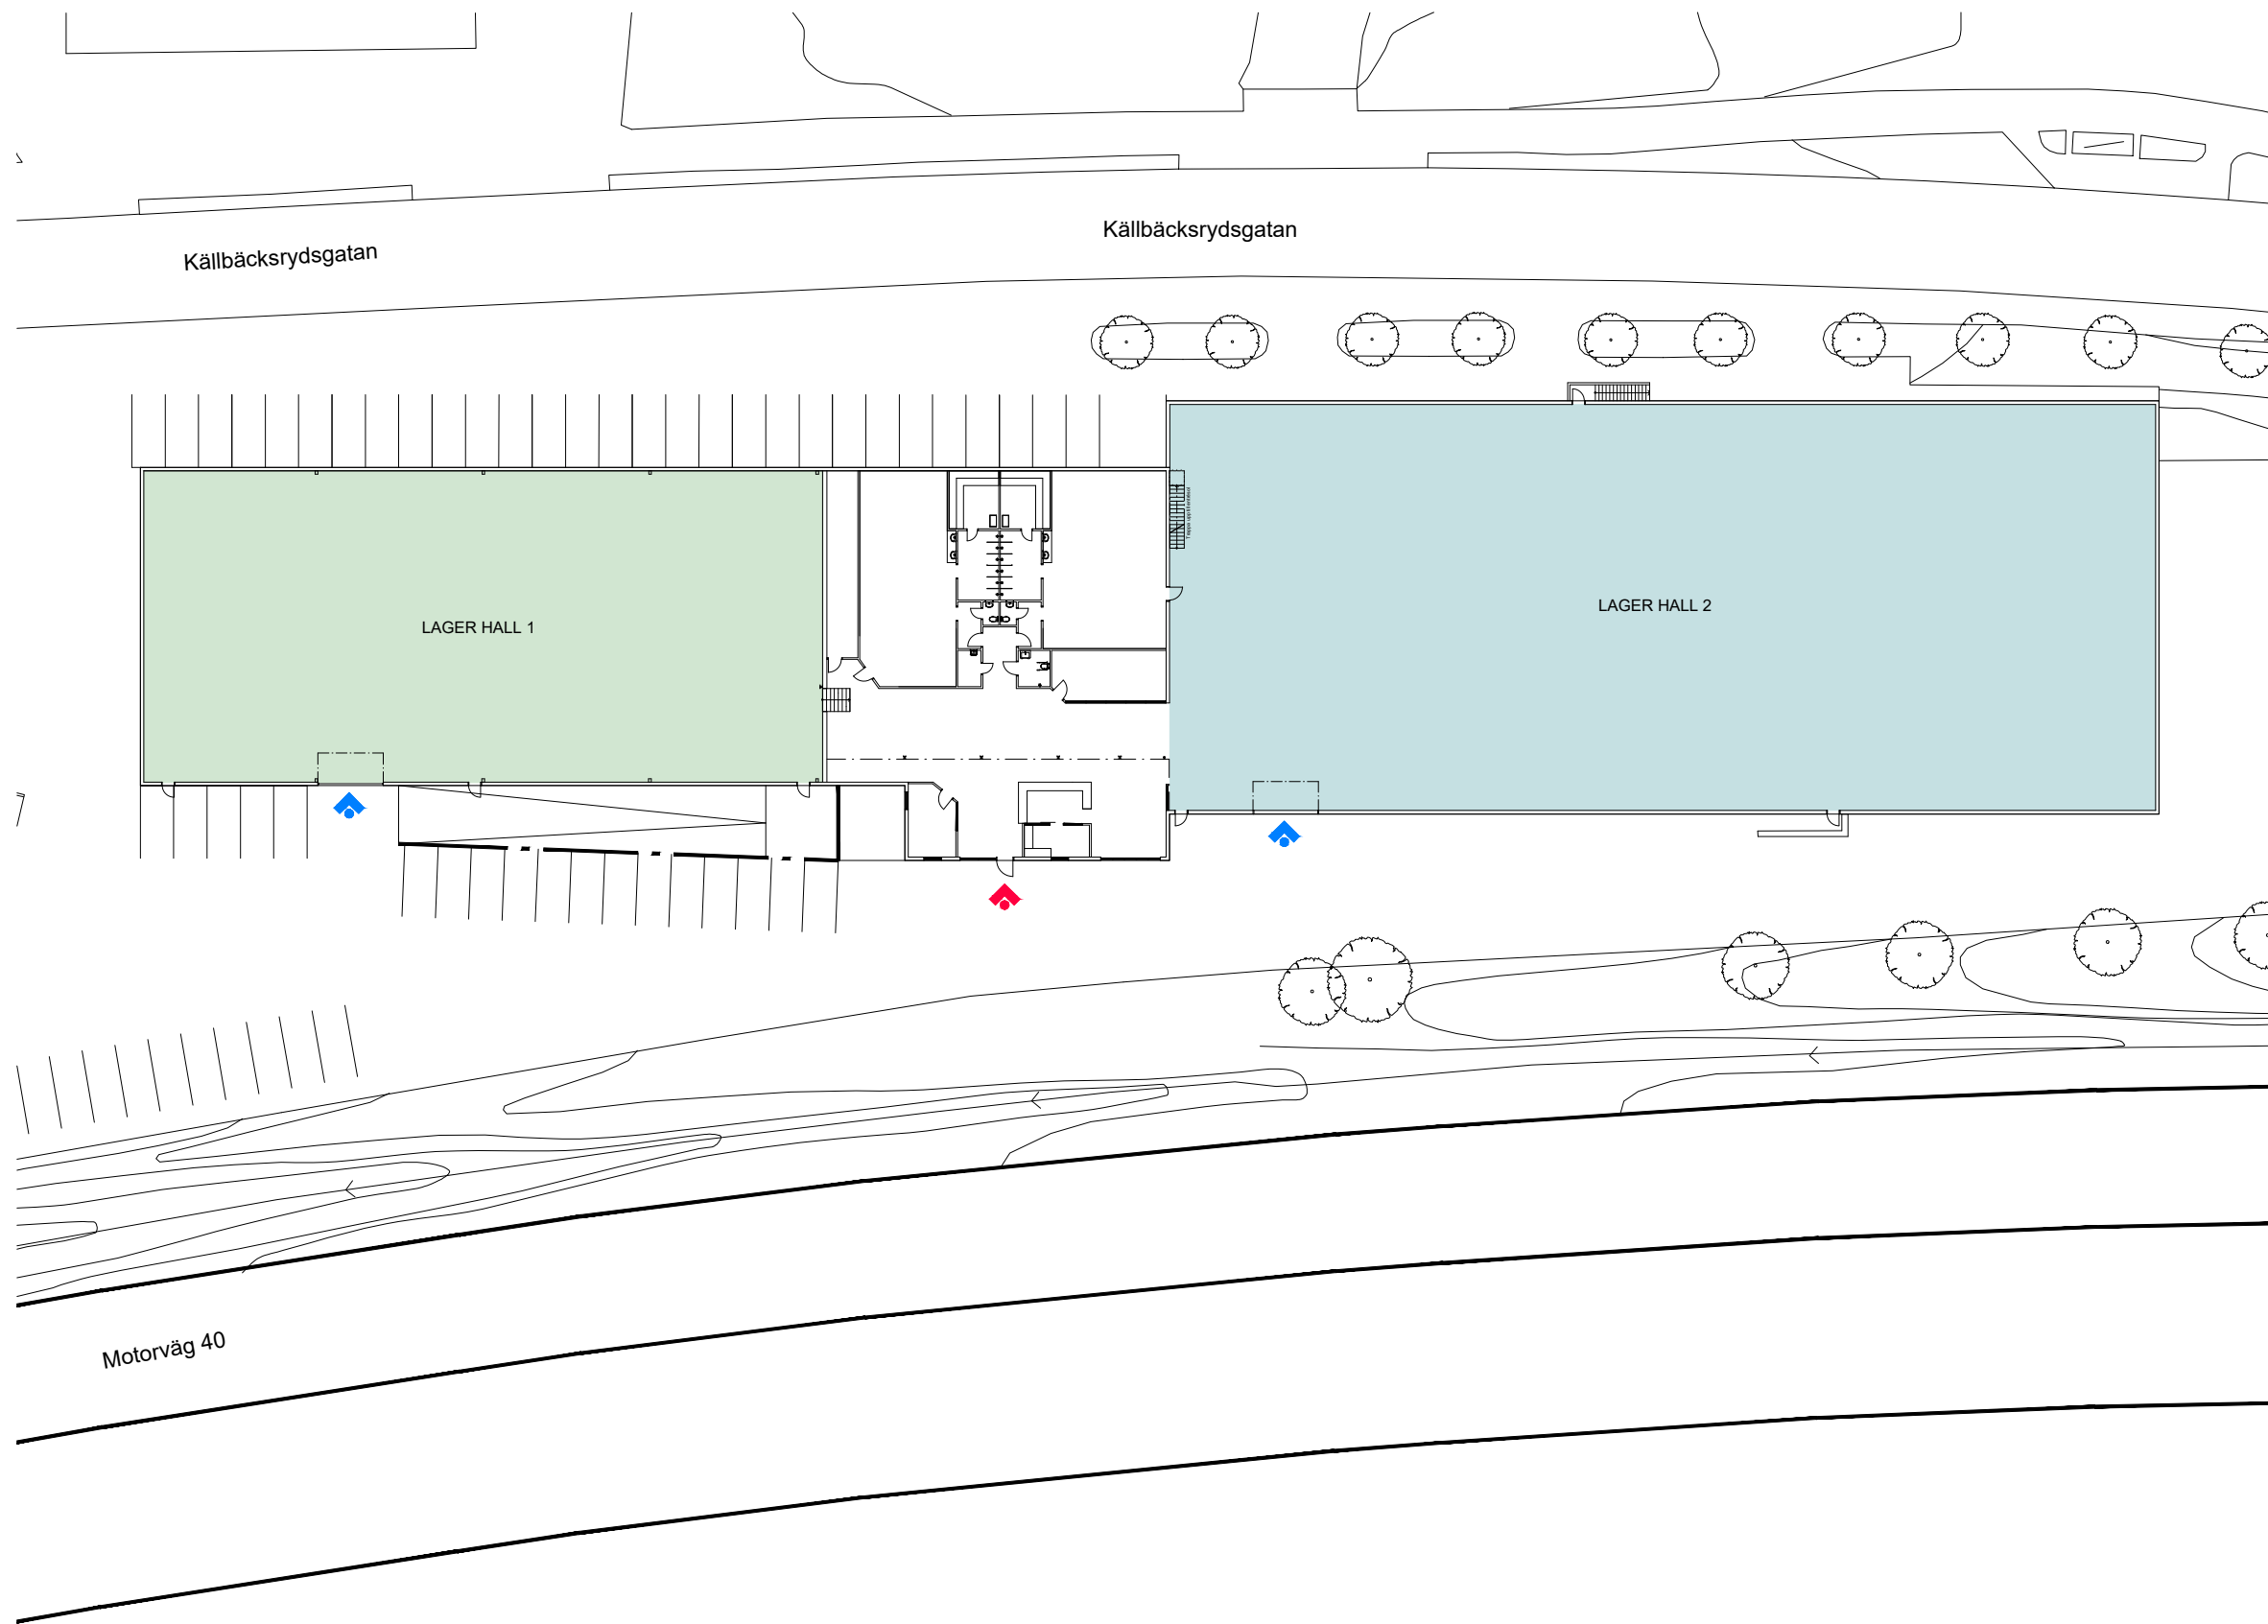

## Komplementutrymmen

Lager Hall 1	1000 Kvm
Lager Hall 2	1900 Kvm
Omkl.d.rum	2
Bastu	2
Duschar	2
Toalleter	2
RWC	1
Förråd	1
Städ	1
Pentry	1
Kontor	2

 Entré


 Inlastning

## Notering


Planen är i befintligt skick

Total yta - 3705 Kvm

## Översiktplan

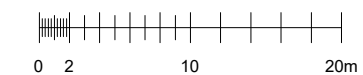

SKALA 1:400 (A3)

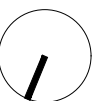

## FÖRSLAG FÖR HYRESGÄST

KÄLLBÄCKSTRYDSGATAN, BORÅS

ÖVERSIKTPLAN SKALA • 1:400 (A3) • 2026-01-28

# STENHUS

*Fastigheter*